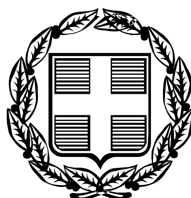


ΕΦΗΜΕΡΙΣ ΤΗΣ ΚΥΒΕΡΝΗΣΕΩΣ

ΤΗΣ ΕΛΛΗΝΙΚΗΣ ΔΗΜΟΚΡΑΤΙΑΣ

ΤΕΥΧΟΣ ΤΕΤΑΡΤΟ **Αρ. Φύλλου 496**

6 Ιουνίου 2006

ΠΕΡΙΕΧΟΜΕΝΑ

ΑΠΟΦΑΣΕΙΣ

ΑΝΑΚΟΙΝΩΣΕΙΣ

ΑΠΟΦΑΣΕΙΣ

Αριθμ. 20766 (1)

Καθορισμός ορίων Ρυθμιστικού Σχεδίου Πάτρας.

Ο ΥΠΟΥΡΓΟΣ ΠΕΡΙΒΑΛΛΟΝΤΟΣ, ΧΩΡΟΤΑΞΙΑΣ ΚΑΙ ΔΗΜΟΣΙΩΝ ΕΡΓΩΝ

Έχοντας υπόψη:

1. Το ν. 2508/1997 (ΦΕΚ 124 Α/13.6.1997) «Βιώσιμη οικιστική ανάπτυξη των πόλεων και οικισμών της χώρας και άλλες διατάξεις».

2. Την υπ' αριθμ. 4881/19. 5.2004 (ΦΕΚ 754 Β/19.5.2004) απόφαση Πρωθυπουργού και του Υπουργού Περιβάλλοντος, Χωροταξίας και Δημοσίων Έργων «Ανάθεση αρμοδιοτήτων Υπουργού Περιβάλλοντος Χωροταξίας και Δημοσίων Έργων στους Υφυπουργούς Περιβάλλοντος, Χωροταξίας και Δημοσίων Έργων».

3. Την υπ' αριθμ. 103/16.5.2003 απόφαση του Νομαρχιακού Συμβουλίου Αχαΐας «Έγκριση ορίων περιοχής ελέγχου του Ρυθμιστικού Σχεδίου και προγράμματος Προστασίας Περιβάλλοντος Αστικού Συγκροτήματος Πάτρας».

4. Το γεγονός ότι το Περιφερειακό Συμβούλιο Αχαΐας δεν απάντησε μέχρι σήμερα έπειτα από το υπ' αριθμ. 1875/451/24.12.2002 έγγραφο του Γενικού Γραμματέα ΥΠΕΧΩΔΕ.

5. Το υπ' αριθμ. 2945/16. 5.2003 έγγραφο της ΠΕΧΩ Δυτικής Ελλάδος προς τη Νομαρχιακή Αυτοδιοίκηση Αχαΐας.

6. Το υπ' αριθμ. 3421/4. 6.2003 έγγραφο της ΠΕΧΩ Δυτικής Ελλάδος προς τη Νομαρχιακή Αυτοδιοίκηση Αιτωλοακαρνανίας.

7. Την υπ' αριθμ. 25297/2003 απόφαση (ΦΕΚ 1470 Β/9.10.2003) έγκρισης Περιφερειακού Πλαισίου Χωροταξικού Σχεδιασμού και Αειφόρου Ανάπτυξης Περιφέρειας Δυτικής Ελλάδος, όπου ορίζεται ότι το Ρυθμιστικό Σχέδιο Πάτρας της οποίας τα κατ' αρχήν όρια θα προσδιορισθούν από σχετική μελέτη (Πάτρα, Ρίο, Αντίριο κ.λπ.)».

8. Την υπ' αριθμ. 44357/25.10.2005 (ΦΕΚ 1502 Β/1.11.2005) απόφαση Υφυπουργού Περιβάλλοντος, Χωροταξίας και Δημοσίων Έργων «Τεχνικές προδιαγραφές μελετών Ρυθμιστικού Σχεδίου και προγραμμάτων Προστασίας Περιβάλλοντος και αμοιβές Μηχανικών για την εκπόνηση μελετών», αποφασίζουμε:

1. Ως κατ' αρχήν όρια μελέτης Ρυθμιστικού Σχεδίου Πάτρας ορίζονται τα όρια των Δήμων Πατρέων, Ρίου, Μεσσάτιδος, Βραχναίικων, Παραλίας του Νομού Αχαΐας και των Δήμων Αντιρρίου, Ναυπάκτου του Νομού Αιτωλοακαρνανίας.

2. Τα παραπάνω «κατ' αρχήν» όρια οριστικοποιούνται με την έγκριση του Ρυθμιστικού Σχεδίου Πάτρας σύμφωνα με το άρθρο 2 παρ. 1 του ν. 2508/1997.

3. Η ισχύς της παρούσας απόφασης αρχίζει από την δημοσίευση της στην Εφημερίδα της Κυβερνήσεως.

Η απόφαση αυτή να δημοσιευθεί στην Εφημερίδα της Κυβερνήσεως.

Αθήνα, 17 Μαΐου 2006

Ο ΥΠΟΥΡΓΟΣ

ΓΕΩΡΓΙΟΣ ΣΟΥΦΛΙΑΣ

Αριθμ. 20764 (2)

Καθορισμός ορίων Ρυθμιστικού Σχεδίου Βόλου.

Ο ΥΠΟΥΡΓΟΣ ΠΕΡΙΒΑΛΛΟΝΤΟΣ, ΧΩΡΟΤΑΞΙΑΣ ΚΑΙ ΔΗΜΟΣΙΩΝ ΕΡΓΩΝ

Έχοντας υπόψη:

1. Το ν. 2508/1997 (ΦΕΚ 124 Α/13. 6.1997) «Βιώσιμη οικιστική ανάπτυξη των πόλεων και οικισμών της χώρας και άλλες διατάξεις».

2. Την υπ' αριθμ. 4881/19.5.2004 (ΦΕΚ 754 Β/19. 5.2004) απόφαση Πρωθυπουργού και του Υπουργού Περιβάλλοντος, Χωροταξίας και Δημοσίων Έργων «Ανάθεση αρμοδιοτήτων Υπουργού Περιβάλλοντος, Χωροταξίας και Δημοσίων Έργων στους Υφυπουργούς Περιβάλλοντος, Χωροταξίας και Δημοσίων Έργων».

3. Την υπ' αριθμ. 6/31.1.2003 απόφαση του Νομαρχιακού Συμβουλίου Μαγνησίας «Καθορισμός των ορίων της ευρύτερης περιοχής του Βόλου για την εκπόνηση Ρυθμιστικού Σχεδίου».

4. Τη γνωμοδότηση Περιφερειακού Συμβουλίου Περιφέρειας Δ2/1/17. 7.2003 επί των ορίων του Ρυθμιστικού Σχεδίου Βόλου.

5. Την υπ' αριθμ. 25292/2003 απόφαση (ΦΕΚ 1484 Β/2003) έγκρισης Περιφερειακού Πλαισίου Χωροταξικού Σχεδιασμού και Αειφόρου Ανάπτυξης Περιφέρειας Θεσσαλίας όπου ορίζεται ότι τα κατ' αρχήν όρια του Ρυθμιστικού Σχεδίου Λάρισας «Θα πρέπει να ταυτίζεται με τις ΖΗΜ - Ζώνες Ημερήσιων Μετακινήσεων» (παρ. Γ.2.4.1.).

6. Την υπ' αριθμ. 44357/25.10.2005 (ΦΕΚ 1502 Β/1.11.2005) απόφαση Υφυπουργού Περιβάλλοντος Χωροταξίας και Δημοσίων Έργων «Τεχνικές προδιαγραφές μελετών Ρυθμιστικού Σχεδίου και προγραμμάτων προστασίας περιβάλλοντος και αμοιβές μηχανικών για την εκπόνηση μελετών», αποφασίζουμε:

1. Ως κατ' αρχήν όρια μελέτης Ρυθμιστικού Σχεδίου Βόλου ορίζονται τα όρια των Δήμων Αισωνίας, Αρτέμιδος, Αγριας, Ιωλκού, Βόλου, Νέας Ιωνίας, Κάρλας, Αλμυρού, Νέας Αγχιάλου, Πορταριάς, Φερών και της Κοινότητας Μακρινίτσας.

2. Τα παραπάνω «κατ' αρχήν» όρια οριστικοποιούνται με την έγκριση του Ρυθμιστικού Σχεδίου Βόλου σύμφωνα με το άρθρο 2 παρ. 1 του ν. 2508/1997.

3. Η ισχύς της παρούσας απόφασης αρχίζει από την δημοσίευσή της στην Εφημερίδα της Κυβερνήσεως.

Η απόφαση αυτή να δημοσιευθεί στην Εφημερίδα της Κυβερνήσεως.

Αθήνα, 17 Μαΐου 2006

Ο ΥΠΟΥΡΓΟΣ

ΓΕΩΡΓΙΟΣ ΣΟΥΦΛΙΑΣ

Αριθ. 11263 (3)

Προσωρινή κατάληψη χώρου για τις ανάγκες κατασκευής του ΜΕΤΡΟ ΘΕΣΣΑΛΟΝΙΚΗΣ: «Σταθμός «ΝΕΟΣ ΣΙΔΗΡΟΔΡΟΜΙΚΟΣ ΣΤΑΘΜΟΣ», Επίσταθμος Αυτού και Σήραγγα Διασταύρωσης Τροχιογραμμών».'

Ο ΥΠΟΥΡΓΟΣ ΠΕΡΙΒΑΛΛΟΝΤΟΣ, ΧΩΡΟΤΑΞΙΑΣ ΚΑΙ ΔΗΜΟΣΙΩΝ ΕΡΓΩΝ

Έχοντας υπόψη:

1. Το άρθρ. 90 του «Κώδικα για την «Κυβέρνηση και Κυβερνητικά όργανα» όπως κωδικοποιήθηκε με το αρθρ. πρώτο του π.δ. 63/2005.

2. Το ν. 1955/1991 (Φ.Ε.Κ. 112/18.7.1991) όπως τροποποιήθηκε με το ν. 3202/2003 (άρθρο 35) περί ιδρύσεως Εταιρείας με την επωνυμία «ΑΤΤΙΚΟ ΜΕΤΡΟ Α.Ε.» και ειδικότερα τα άρθρα έβδομο και δέκατο «Απαλλοτριώσεις» του ιδίου Νόμου.

3. Την υπ' αριθμ. Δ16/010/70/Γ/30.1.1992 απόφαση Υπουργού ΠΕ.ΧΩ.Δ.Ε. περί μεταβίβασης δικαιωμάτων και υποχρεώσεων του Δημοσίου στην «ΑΤΤΙΚΟ ΜΕΤΡΟ Α.Ε.».

4. Την υπ' αριθμ. Δ16α/04/226/Γ/19.3.1992 απόφαση Υπουργού ΠΕ.ΧΩ.Δ.Ε. περί «καθορισμού καθ' ύλην Τεχνικών Δ/νσεων ΓΓΔΕ αρμοδίων για Τεχνικά Θέματα εποπτείας Νομικών Προσώπων Γ.Γ.Δ.Ε.».

5. Το υπ' αριθμ. ALX-29859/15.5.2006 έγγραφο της «ΑΤΤΙΚΟ ΜΕΤΡΟ Α.Ε.» με το οποίο ζητείται η προσωρινή κατάληψη των εκτάσεων με στοιχεία:

α. ΑΒΓΔΑ (Εμβαδού Ε=170μ2)

που βρίσκεται επί της οδού Αγ. Πάντων 6, στο Δήμο Θεσσαλονίκης, όπως φαίνεται στο συνημμένο σχέδιο.

Φερόμενοι ιδιοκτήτες του πιο πάνω χώρου είναι ο Δήμος Θεσσαλονίκης κ.α.

β. ΒΕΖΗΘΙΚΑΓΒ (Εμβαδού Ε=270μ2)

που βρίσκεται επί της οδού Μοναστηρίου (περιοχή ΟΣΕ), στο Δήμο Θεσσαλονίκης, όπως φαίνεται στο συνημμένο σχέδιο.

Φερόμενοι ιδιοκτήτες του πιο πάνω χώρου είναι ο Δήμος Θεσσαλονίκης κ.α.

γ. ΙΜΝΚΙ (Εμβαδού Ε=60 μ2) που βρίσκεται επί της οδού Μοναστηρίου (περιοχή ΟΣΕ), στο Δήμο Θεσσαλονίκης, όπως φαίνεται στο συνημμένο σχέδιο.

Φερόμενοι ιδιοκτήτες του πιο πάνω χώρου είναι ο Δήμος Θεσσαλονίκης κ.α.

δ. ΝΜΞΟΝ (Εμβαδού Ε=190μ2) που βρίσκεται επί της οδού Μοναστηρίου (περιοχή ΟΣΕ), στο Δήμο Θεσσαλονίκης, όπως φαίνεται στο συνημμένο σχέδιο.

Φερόμενοι ιδιοκτήτες του πιο πάνω χώρου είναι ο Δήμος Θεσσαλονίκης κ.α.

και επειδή:

Η προσωρινή κατάληψη των υπόψη ιδιοκτησιών κρίνεται αναγκαία για τις ανάγκες του Μετρό της Θεσσαλονίκης, και ειδικότερα για την κατασκευή του σταθμού «ΝΕΟΣ ΣΙΔΗΡΟΔΡΟΜΙΚΟΣ ΣΤΑΘΜΟΣ», τον Επίσταθμο Αυτού και τη Σήραγγα Διασταύρωσης Τροχιογραμμών, και προβλέπεται από τον ν. 1955/1991 η κατάληψη χώρων που εμπίπτουν στους σκοπούς της Εταιρείας «ΑΤΤΙΚΟ ΜΕΤΡΟ Α.Ε.», αποφασίζουμε:

Την προσωρινή κατάληψη των εκτάσεων:

ΑΒΓΔΑ (Εμβαδού Ε=170 μ2), που βρίσκεται επί της οδού Αγ. Πάντων 6, ΒΕΖΗΘΙΚΛΓΒ (Εμβαδού Ε=270 μ2), που βρίσκεται επί της οδού Μοναστηρίου (περιοχή ΟΣΕ), ΙΜΝΚΙ (Εμβαδού Ε=60 μ2), που βρίσκεται επί της οδού Μοναστηρίου (περιοχή ΟΣΕ) και ΝΜΞΟΝ (Εμβαδού Ε=190 μ2), που βρίσκεται επί της οδού Μοναστηρίου (περιοχή ΟΣΕ), στο Δήμο Θεσσαλονίκης, όπως φαίνονται στο συνημμένο σχέδιο, το οποίο αποτελεί αναπόσπαστο μέρος της απόφασης αυτής.

Μετά το πέρας των εργασιών οι χώροι να αποδοθούν στους ιδιοκτήτες τους στην κατάσταση που αυτοί βρίσκονται πριν από την κατάληψη. Προς τούτο η «ΑΤΤΙΚΟ ΜΕΤΡΟ Α.Ε.» να καταγράψει την υφιστάμενη προ της κατάληψης, κατάσταση.

Η κατάληψη θα διαρκέσει μέχρι την ολοκλήρωση του έργου του θέματος.


Η αποζημίωση για την προσωρινή κατάληψη των παραπάνω εκτάσεων θα καθορισθεί όπως προβλέπεται από τις διατάξεις του δεκάτου άρθρου του ν. 1955/1991.

Η απόφαση αυτή να δημοσιευθεί στην Εφημερίδα της Κυβερνήσεως.

Καλλιθέα, 19 Μαΐου 2006

Ο ΥΠΟΥΡΓΟΣ

Γ. ΣΟΥΦΛΙΑΣ

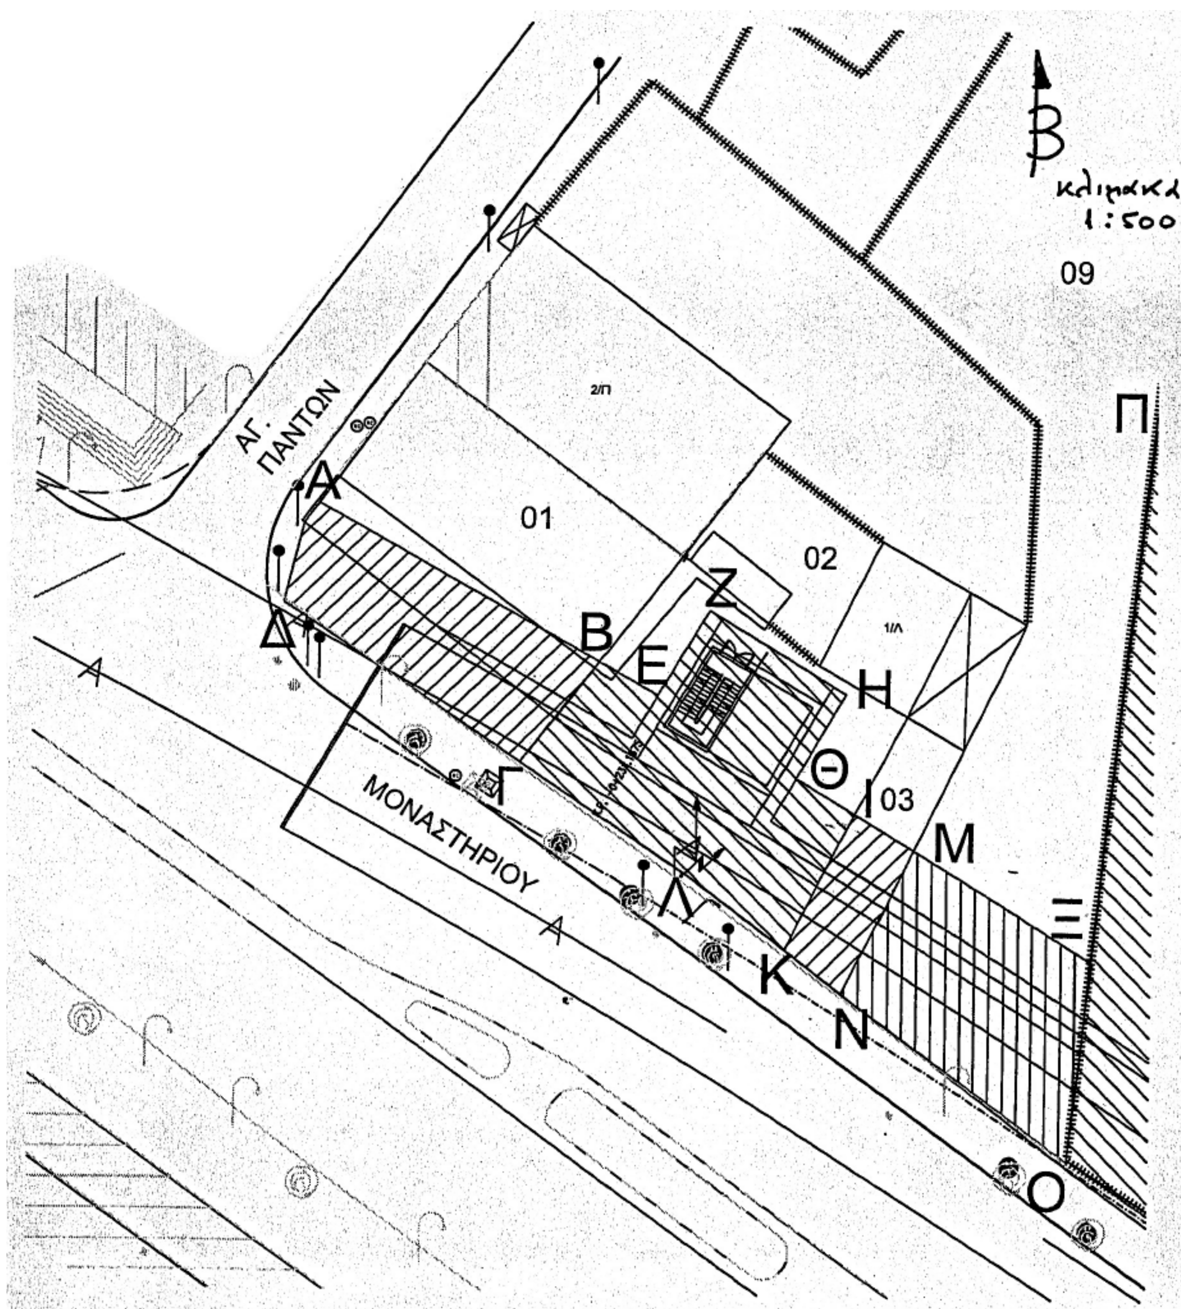

Β
κλιμακα
1:500
09
Π
2/Π
ΑΓ. ΠΑΝΤΩΝ
Α
01
02
1/Λ
Ζ
Β
Ε
Δ
Η
Θ
Ι
03
Γ
ΜΟΝΑΣΤΗΡΙΟΥ
Μ
Λ
Ξ
Κ
Ν
Ο

Αριθμ. Ι-595/06 (4)

Τροποποίηση του εγκεκριμένου ρυμοτομικού σχεδίου του Δήμου Διδ/χου Ν. Έβρου στα Ο.Τ. Γ 305.

Ο ΝΟΜΑΡΧΗΣ ΕΒΡΟΥ

Έχοντας υπόψη:

1. Τις διατάξεις του ν.δ/τος της 17ης Ιουλίου 1923 όπως μεταγενέστερα τροποποιήθηκαν και συμπληρώθηκαν και ειδικότερα τα άρθρα 3 και 70.

2. Τις διατάξεις του ν. 3044/26.8.2002 (ΦΕΚ 197Α/27.8.2002) «Μεταφορά Συντελεστή Δόμησης και ρυθμίσεις άλλων θεμάτων αρμοδιότητας Υπουργείου Περιβάλλοντος Χωροταξίας και Δημοσίων Έργων» και ειδικότερα το άρθρο 10.

3. Το εγκεκριμένο Γ.Π.Σ. Διδ/χου (ΦΕΚ 930/Δ724.9.87) και το π.δ. «Έγκριση Πολεοδομικής μελέτης επέκτασης Διδ/χου (ΦΕΚ 480/Δ/6.7.1988).

4. Τις διατάξεις του άρθρου 90 του «Κώδικα για την «Κυβέρνηση και Κυβερνητικά όργανα» όπως κωδικοποιήθηκε με το αρθρ. πρώτο του π.δ. 63/2005).

5. Το π.δ/γμα 30/1996 (ΦΕΚ 21 Α΄/2.2.1996) «Κώδικας Νομαρχιακής Αυτοδιοίκησης».

6. Την υπ' αριθμ. 440/2005 απόφαση του Δημοτικού Συμβουλίου Διδ/χου.

7. Την υπ' αριθμ. 4/2/29.3.2006 γνωμοδότηση του Συμβουλίου Χωροταξίας και Περιβάλλοντος Ν. Έβρου, αποφασίζουμε:


Εγκρίνεται η ζητούμενη τροποποίηση του εγκεκριμένου ρυμοτομικού σχεδίου του Δήμου Διδ/χου στο Ο.Τ. Γ 305 ως εξής: Μετατόπιση τμήματος του πεζοδρόμου Βορειοανατολικά σύμφωνα με το συνημμένο σχεδιάγραμμα, διατηρείται το ισοζύγιο κοινοχρήστων χώρων (δηλ. το καταργούμενο τμήμα του πεζοδρόμου και το δημιουργούμενο είναι ισεμβαδικά), όπως φαίνεται στο συνημμένο τοπογραφικό διάγραμμα, το οποίο αποτελεί αναπόσπαστο τμήμα της απόφασης αυτής.

Από τις διατάξεις της απόφασης αυτής δεν προκαλείται δαπάνη σε βάρος του Κρατικού Προϋπολογισμού και του Προϋπολογισμού του Δήμου Διδυμοτείχου

Η απόφαση αυτή να δημοσιευθεί στην Εφημερίδα της Κυβέρνησης.

Αλεξ/πολη, 2 Μαΐου 2006

Ο Νομάρχης
ΝΙΚΟΛΑΟΣ ΖΑΜΠΟΥΝΙΔΗΣ

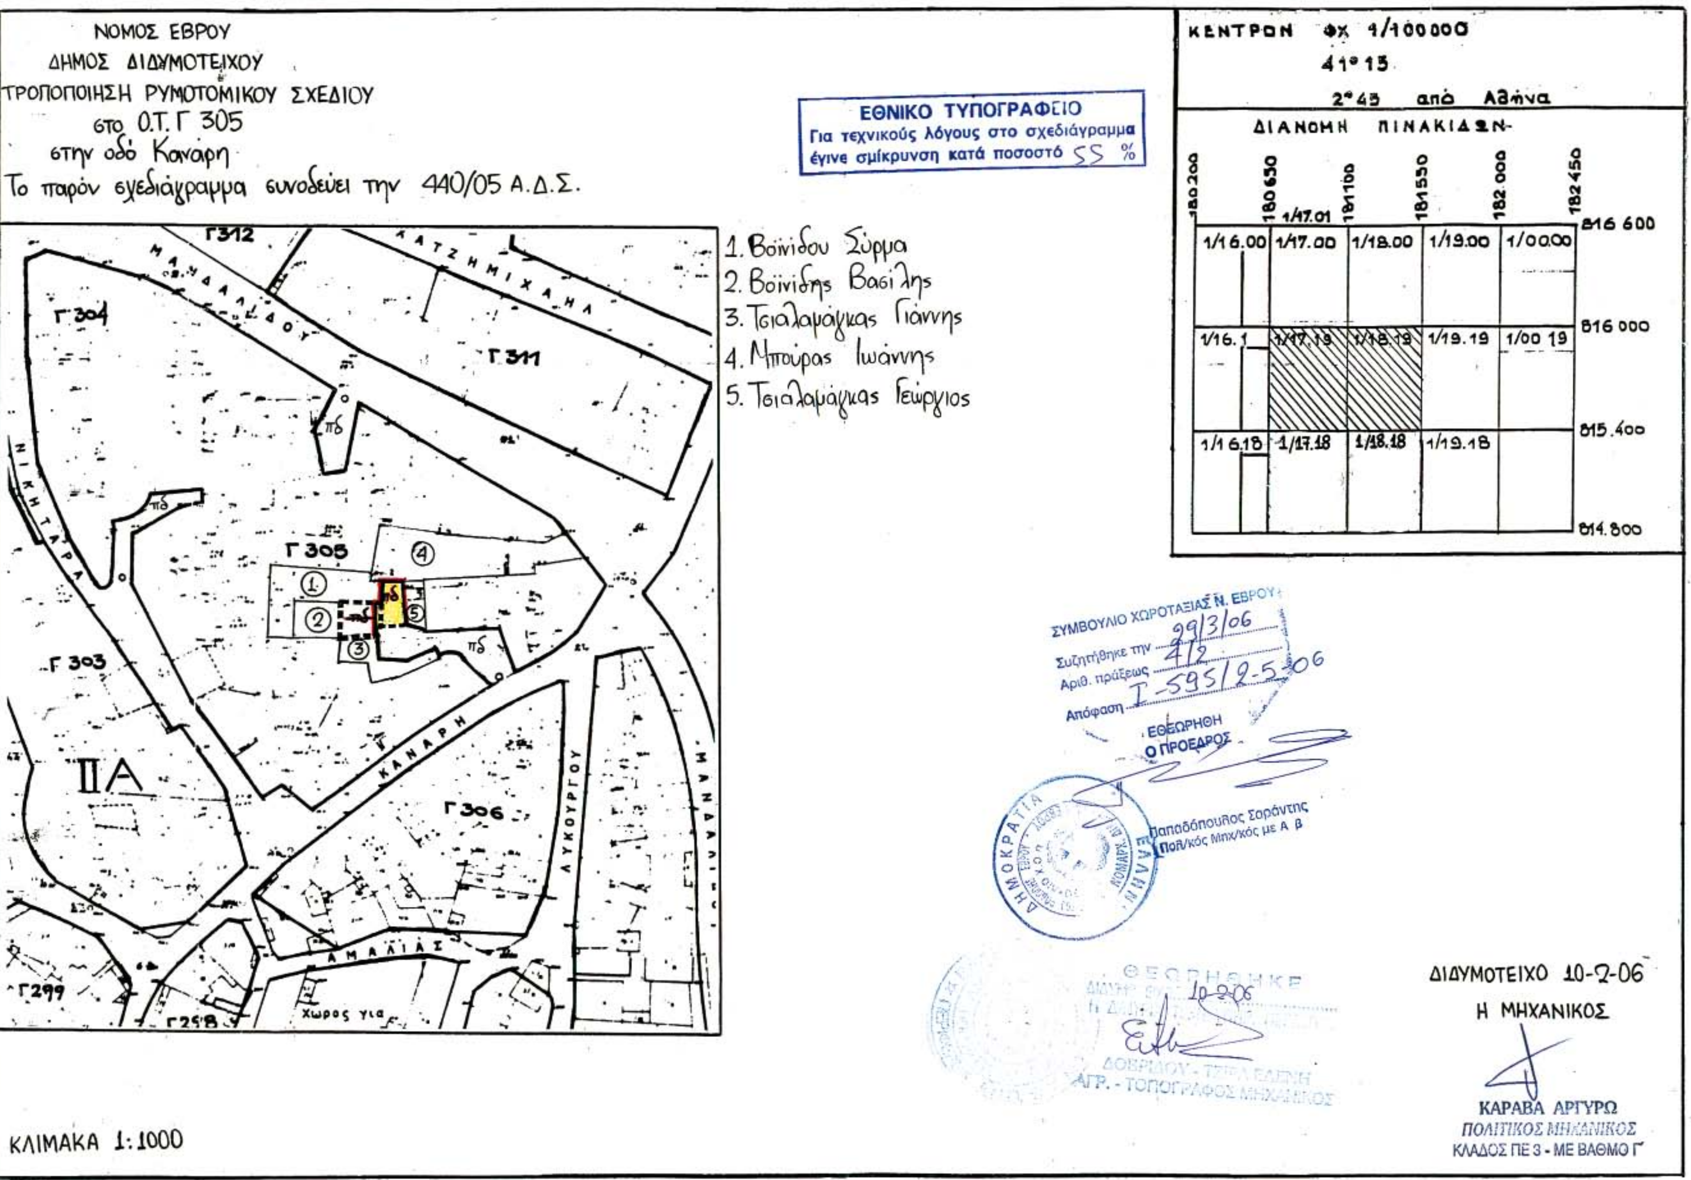
ΝΟΜΟΣ ΕΒΡΟΥ
ΔΗΜΟΣ ΔΙΔΥΜΟΤΕΙΧΟΥ
ΤΡΟΠΟΠΟΙΗΣΗ ΡΥΜΟΤΟΜΙΚΟΥ ΣΧΕΔΙΟΥ
στο Ο.Τ. Γ 305
στην οδό Κανάρη
Το παρόν σχεδιάγραμμα συνοδεύει την 440/05 Α.Δ.Σ.
ΕΘΝΙΚΟ ΤΥΠΟΓΡΑΦΕΙΟ
Για τεχνικούς λόγους στο σχεδιάγραμμα έγινε σμίκρυνση κατά ποσοστό 55 %
ΚΕΝΤΡΟΝ ΦΧ 1/100000
41°15
2°43 από Αθήνα
ΔΙΑΝΟΜΗ ΠΙΝΑΚΙΔΩΝ
1. Βοϊνίδου Σύρμα
2. Βοϊνίδης Βασίλης
3. Τσιαλαμάγκας Γιάννης
4. Μπούρας Ιωάννης
5. Τσιαλαμάγκας Γεώργιος
ΝΙΚΗΤΑΡΑ
ΚΑΝΑΡΗ
ΑΜΑΛΙΑΣ
ΛΥΚΟΥΡΓΟΥ
ΧΑΤΖΗΜΙΧΑΗΛ
ΜΑΝΔΑΛΙΔΟΥ
Γ 304
Γ 311
Γ 312
Γ 305
Γ 303
Γ 306
ΙΙΑ
ΣΥΜΒΟΥΛΙΟ ΧΩΡΟΤΑΞΙΑΣ Ν. ΕΒΡΟΥ
Συζητήθηκε την 29/3/06
Αριθ. πράξεως 4/2
Απόφαση Τ-595/2-5-06
ΕΘΕΩΡΗΘΗ
Ο ΠΡΟΕΔΡΟΣ
Παπαδόπουλος Σαράντης
Πολ/κός Μηχ/κός με Α β
ΔΙΔΥΜΟΤΕΙΧΟ 10-2-06
Η ΜΗΧΑΝΙΚΟΣ
ΚΑΡΑΒΑ ΑΡΓΥΡΩ
ΠΟΛΙΤΙΚΟΣ ΜΗΧΑΝΙΚΟΣ
ΚΛΑΔΟΣ ΠΕ 3 - ΜΕ ΒΑΘΜΟ Γ'
ΚΛΙΜΑΚΑ 1:1000

Αριθμ. ΔΠΠ 1817 (5)

Καθορισμός χρήσεων παραχωρούμενων δημόσιων εκτάσεων.

Ο ΝΟΜΑΡΧΗΣ ΡΟΔΟΠΗΣ

Έχοντας υπόψη :

1. Τις διατάξεις του άρθρου 62 του π.δ. 30/96 (ΦΕΚ 21Α/1996).

2. Το ν.δ. 221/1974.

3. Τις διατάξεις του άρθρου 3 του ν. 1512/85 περί καθορισμού χρήσεων παραχωρούμενων δημόσιων εκτάσεων.

4. Το υπ' αριθμ. 5030/12.4.2006 έγγραφο της Δ/νσης Αγροτικής Ανάπτυξης Ν. Ροδόπης , με συν. έγγραφα υπηρεσιών και το απόσπασμα πρόχειρου διαγράμματος αγρ/τος αναδασμού Πολυάνθου Ν. Ροδόπης , διανομής έτους 1998 της Δ/νσης Τοπογραφικής Ν. Ροδόπης , όπου εμφαίνεται το 43α χέρσο κοινόχρηστο τεμάχιο έκτασης 16.000 τ.μ., προοριζόμενο να παραχωρηθεί στην εταιρεία «ΤΕΚΤΩΝ Α.Ε.» σκυροδέματος και αδρανών , για επέκταση των εγκαταστάσεων της.

5. Η υπ' αριθμ.92/2005 απόφαση του Δημοτικού Συμβουλίου Σώστου Ν. Ροδόπης

6. Τη σύμφωνη γνώμη της Δ/νσης ΠΕ.ΧΩ. Περιφέρειας ΑΜ.Θ., που διατυπώνεται με το υπ' αριθμ. οικ. 1647/7.3.2006 έγγραφό της, αποφασίζουμε:

Καθορίζουμε τη χρήση για το υπ' αριθμ. 43α τεμάχιο, έκτασης 16.000 τ.μ. χέρσο κοινόχρηστο, όπως εμφαίνεται στο πρόχειρο απόσπασμα του αγρ/τος αναδασμού Πολυάνθου Ν. Ροδόπης, διανομής 1998 της Δ/νσης Τοπογραφικής Ν. Ροδόπης, σαν Βιομηχανική , προκειμένου να παραχωρηθεί στην εταιρεία «ΤΕΚΤΩΝ Α.Ε.» σκυροδέματος και αδρανών, για επέκταση των εγκαταστάσεων της.

Η απόφαση αυτή να δημοσιευθεί στην Εφημερίδα της Κυβερνήσεως.

Κομοτηνή, 27 Απριλίου 2006

Ο Νομάρχης
ΑΡΙΣΤΕΙΔΗΣ ΓΙΑΝΝΑΚΙΔΗΣ

ΧΑΡΤΗΣ ΣΕΛ 7



ΕΛΛΗΝΙΚΗ ΔΗΜΟΚΡΑΤΙΑ
ΡΙΦΕΡΕΙΑ ΑΝ. ΜΑΚΕΔ.-ΘΡΑΚΗΣ
ΝΟΜΟΣ ΡΟΔΟΠΗΣ

ΟΜ/ΚΗ ΑΥΤΟΔ/ΣΗ ΡΟΔΟΠΗΣ-ΕΒΡΟΥ
ΟΜ/ΚΟ ΔΙΑΜ/ΣΜΑ ΡΟΔΟΠΗΣ
ΝΣΗ: ΤΟΠΟΓΡΑΦΙΚΗΣ
ΗΜΑ: ΤΕΧΝΙΚΟΥ ΑΡΧΕΙΟΥ
ΚΑΙ ΚΤΗΜΑΤΟΛΟΓΙΩΝ

ΠΡΟΧΕΙΡΟ

Αριθ. Πρωτ: 2581

ΑΠΟΣΠΑΣΜΑ

Αναδασμού Πολυάνθου


ΔΙΑΝΟΜΗ 1998

ΚΛΙΜΑΚΑ 1:5000

ΥΠΟΜΝΗΜΑ

ΑΡΙΘΜ. ΤΕΜ.	ΕΚΤΑΣΙΣ ΣΤΡ.	Μ2	ΕΙΔΟΣ ΕΔΑΦΟΥΣ	ΟΝΟΜΑΤΕΠΩΝΥΜΟ ΚΛΗΡΟΥΧΟΥ
43α	16	000	χέρσο	Κοινόχρηστο
				Προοριζόμενο να παραχωρηθεί
				την Εταιρία ΤΕΚΤΩΝ Α.Ε.
				Σκυροδέματος και Αδρανών.



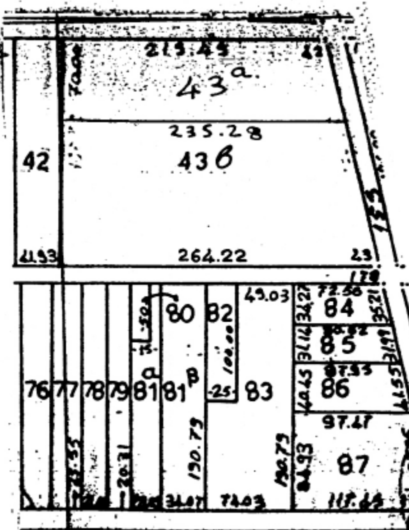

ΑΚΡΙΒΕΣ ΦΩΤΟΑΝΤΙΓΡΑΦΟ
ΚΟΜΟΤΗΝΗ 20-9-2005
Ε.Ν.
Ο Προϊστάμενος Δ/νσης Τοπογραφικής

ΑΝΑΚΟΙΝΩΣΕΙΣ

Αριθμ.12/οικ. 5172 (6)

Πρόσκληση ιδιοκτητών επικίνδυνης οικοδομής που βρίσκεται στην Καβάλα επί της οδού Σαχτούρη 11.

ΝΟΜΑΡΧΙΑΚΟ ΔΙΑΜΕΡΙΣΜΑ ΚΑΒΑΛΑΣ

Παρακαλούνται οι Σουλτάνα Σεϊτανίδου, χήρα Γεωργίου Σεϊτανίδη και οι τυχόν λοιποί νόμιμοι κληρονόμοι του Γεωργίου Σεϊτανίδη που φέρονται ως ιδιοκτήτες διωρόφου παλαιάς εγκαταλελειμμένης λιθόκτιστης οικίας στη συμβολή των οδών Μπότσαρη, Κλεομένους και Σαχτούρη 11 στην Καβάλα του Νομού Καβάλας, να παραλάβουν από την Δ/νση Πολεοδομίας Καβάλας την 23/2006 έκθεσης επικινδύνου που συντάχθηκε για το παραπάνω κτίσμα και σύμφωνα με την οποία διατάσσεται η κατεδάφιση του α' ορόφου και η απομάκρυνση των προϊόντων εκσκαφής.

Πληροφορίες: Μ. Κατσαρού.

Καβάλα, 3 Μαΐου 2006

Ο Προϊστάμενος

ΑΝ. ΒΟΓΙΑΤΖΗΣ



ΑΠΟ ΤΟ ΕΘΝΙΚΟ ΤΥΠΟΓΡΑΦΕΙΟ
ΚΑΠΟΔΙΣΤΡΙΟΥ 34 * ΑΘΗΝΑ 104 32 * ΤΗΛ. 210 52 79 000 * FAX 210 52 21 004
ΗΛΕΚΤΡΟΝΙΚΗ ΔΙΕΥΘΥΝΣΗ: http://www.et.gr – e-mail: webmaster@et.gr